





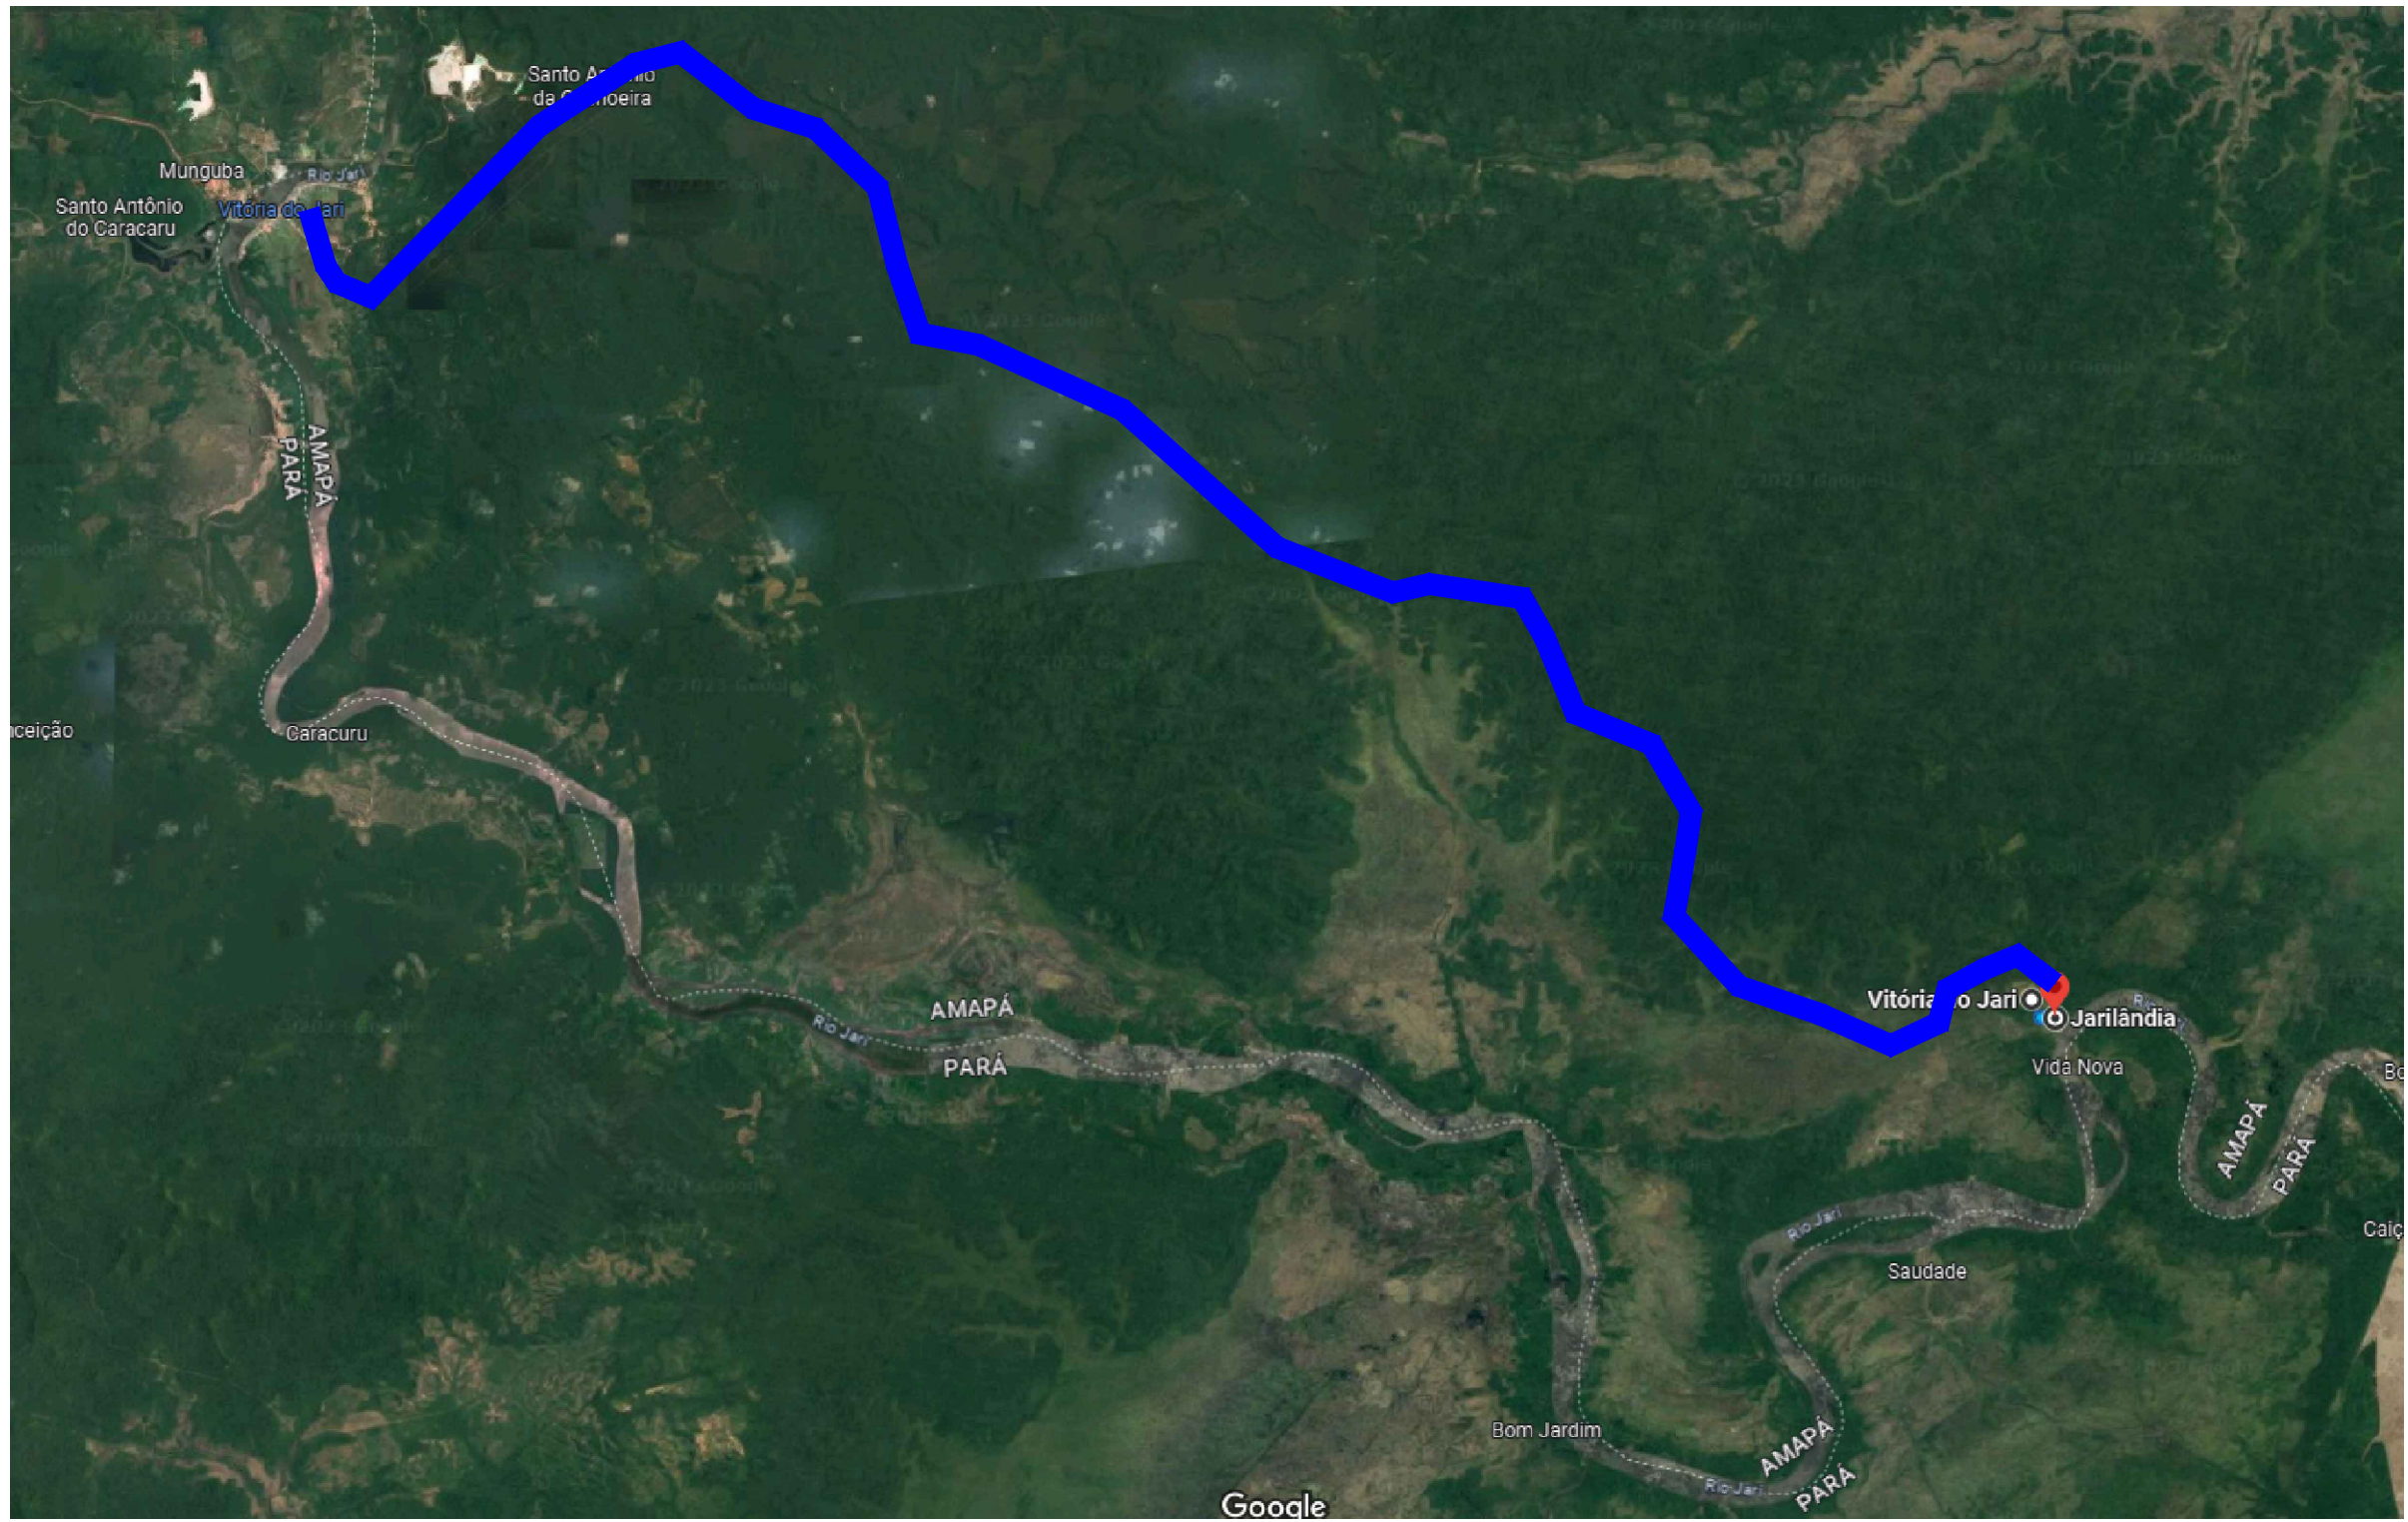


1 DMT - MACAPÁ - VT. JARÍ - 298 KM

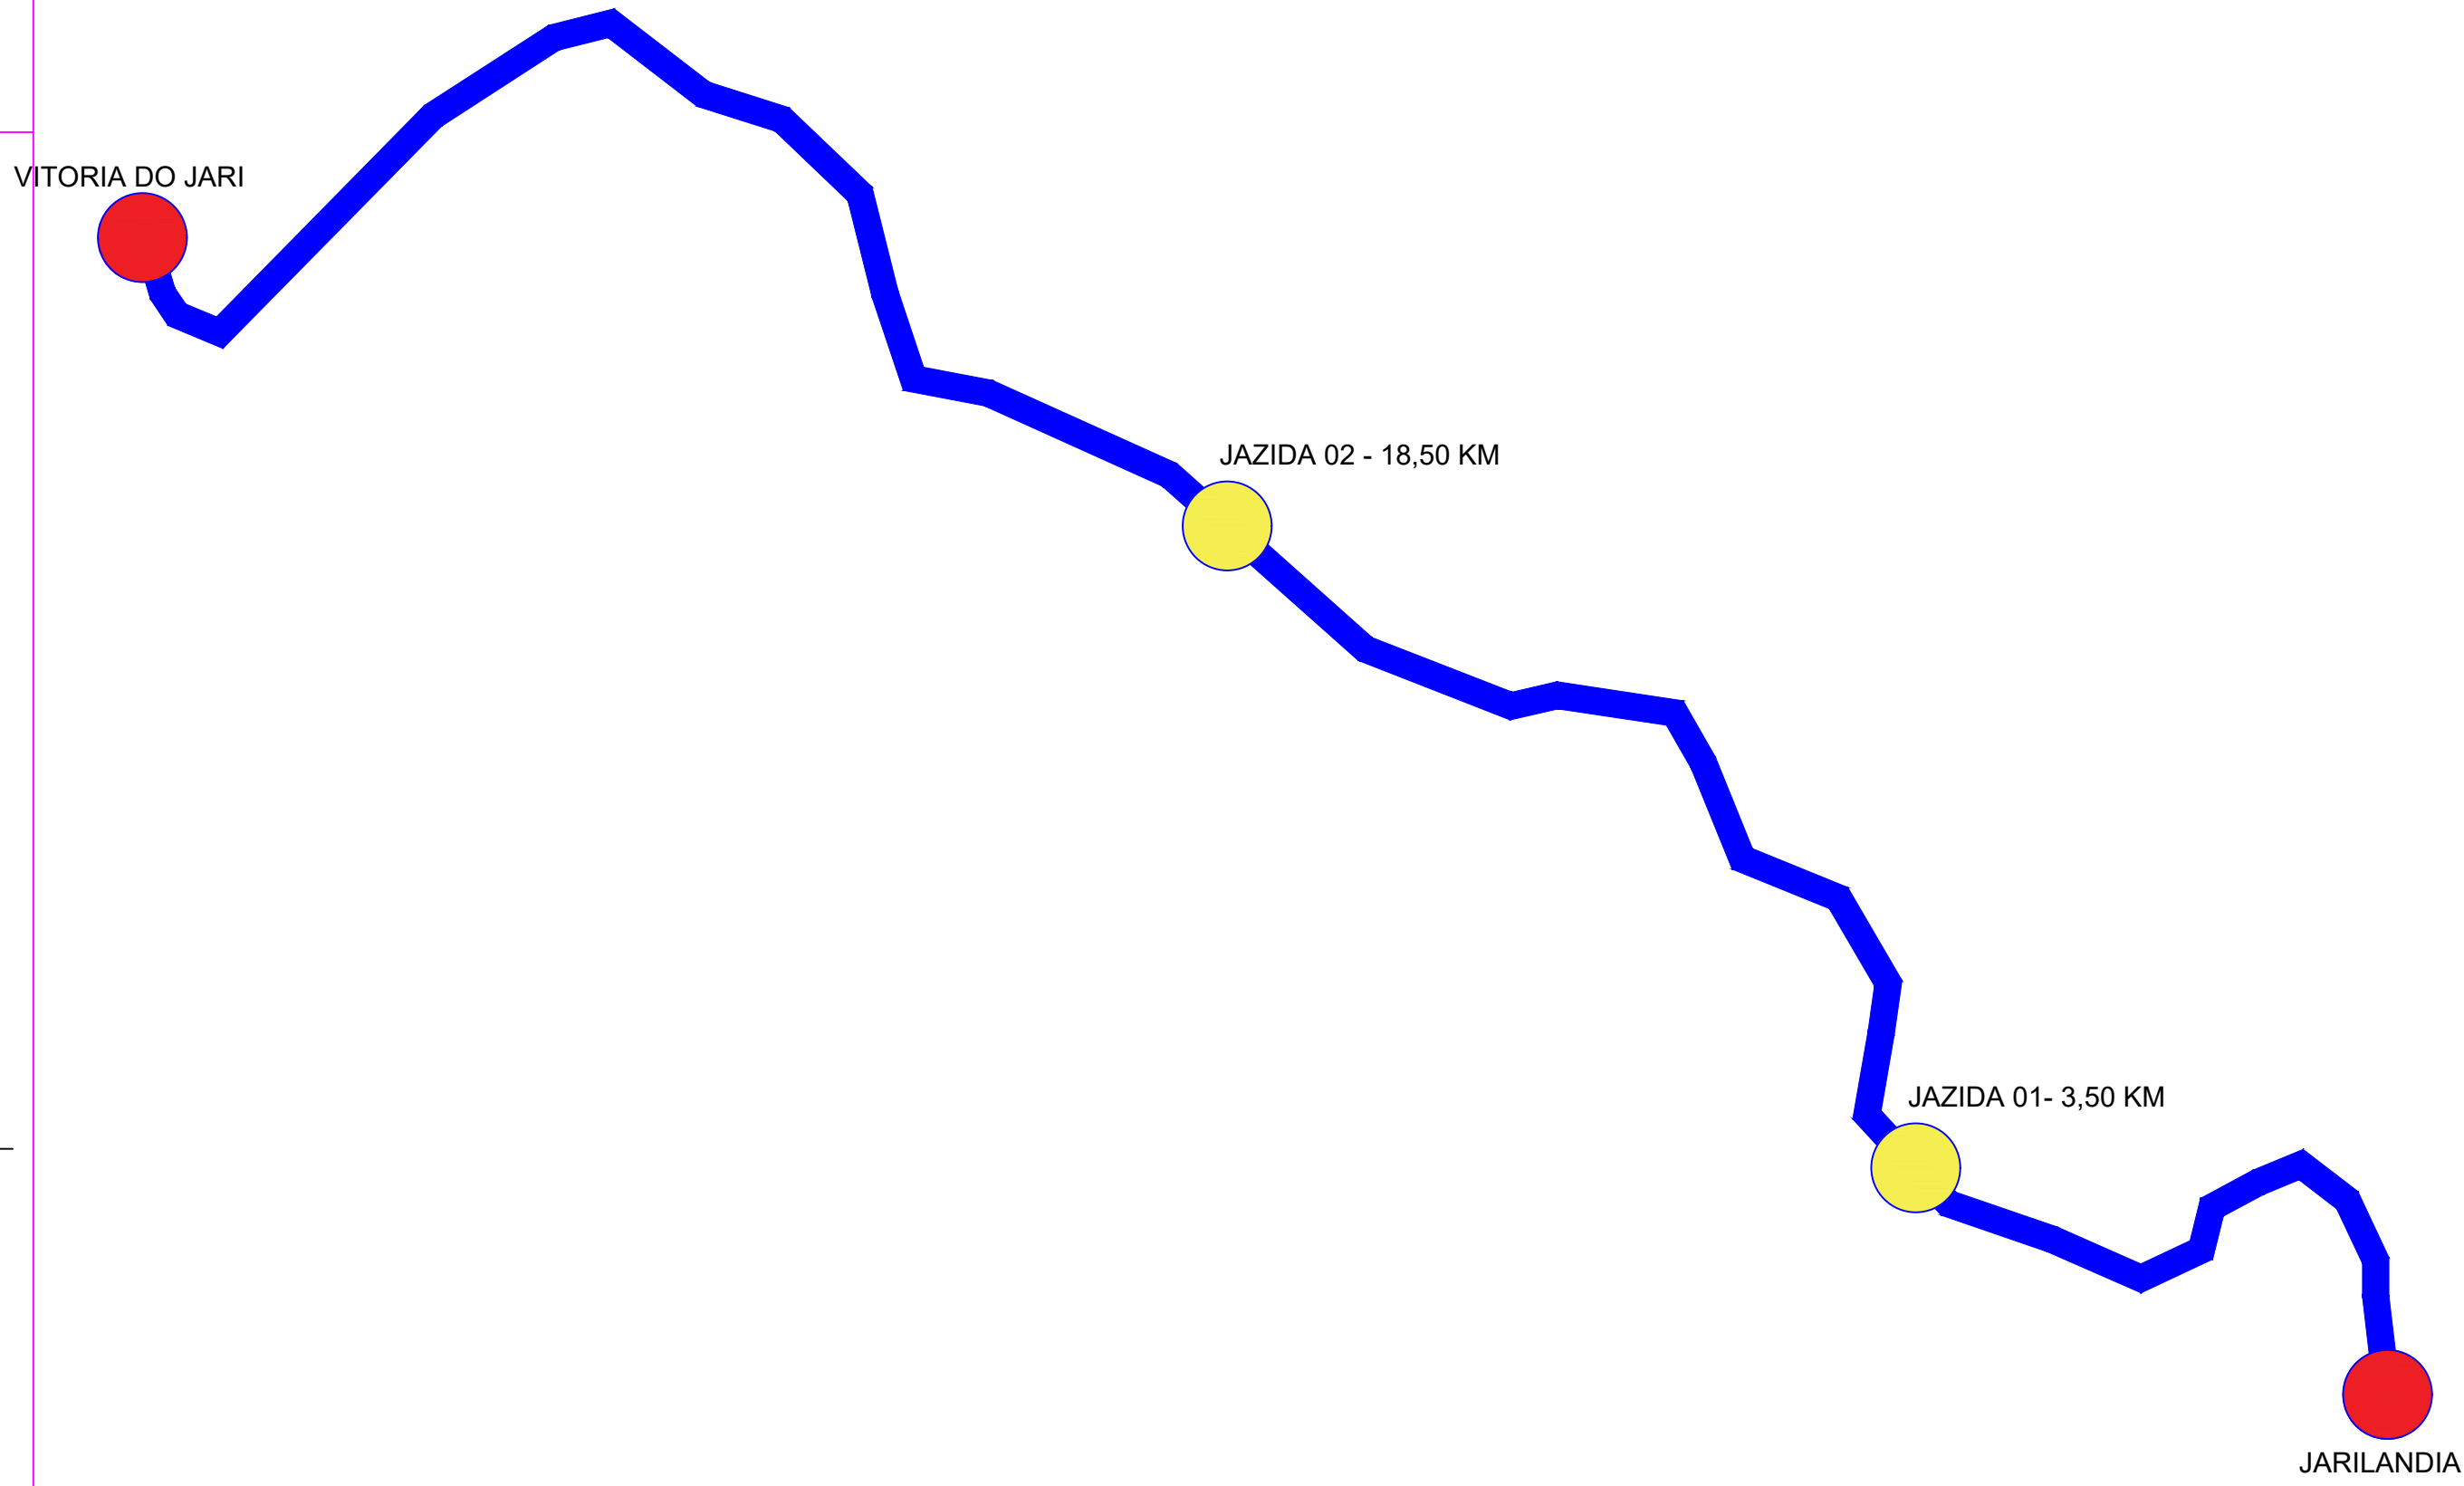

2 DMT - VT. JARÍ - JARILANDIA - 55,50 KM



1 DMT JAZIDA - 3,50KM

		ANO 2023	TIPO DMT	FOLHA 1/3	
CONVENIENTE Município de V. Jari/ Ap		BARRIO Estrada Nova Sin, Centro, Vitória do Jari - AP, 68924-000			MODIFICAÇÕES
OBJETO RESTAURAÇÃO DE VICINAIS NO MUNICÍPIO DE VITORIA DO JARI-AP CONVÊNIO Nº 937336/2022 - MINISTÉRIO DA DEFESA				ÁREAS	A
ASSUNTO DMT - JARILANDIA				PERÍMETRO VICINAL	B
AUTOR DO PROJETO ELOADIR AFONSO REIS BRÁSIL FILHO CREA-AP:1517400180				DATA	D
PREFEITO MUNICIPAL Ary Duarte da Costa				EXTENSÃO	E
RESPONSÁVEL TÉCNICO ELOADIR AFONSO REIS BRÁSIL FILHO CREA:1517400180				ESCALA: INDICADA	F