





1 DMT - MACAPÁ - VT. JARÍ - 298 KM

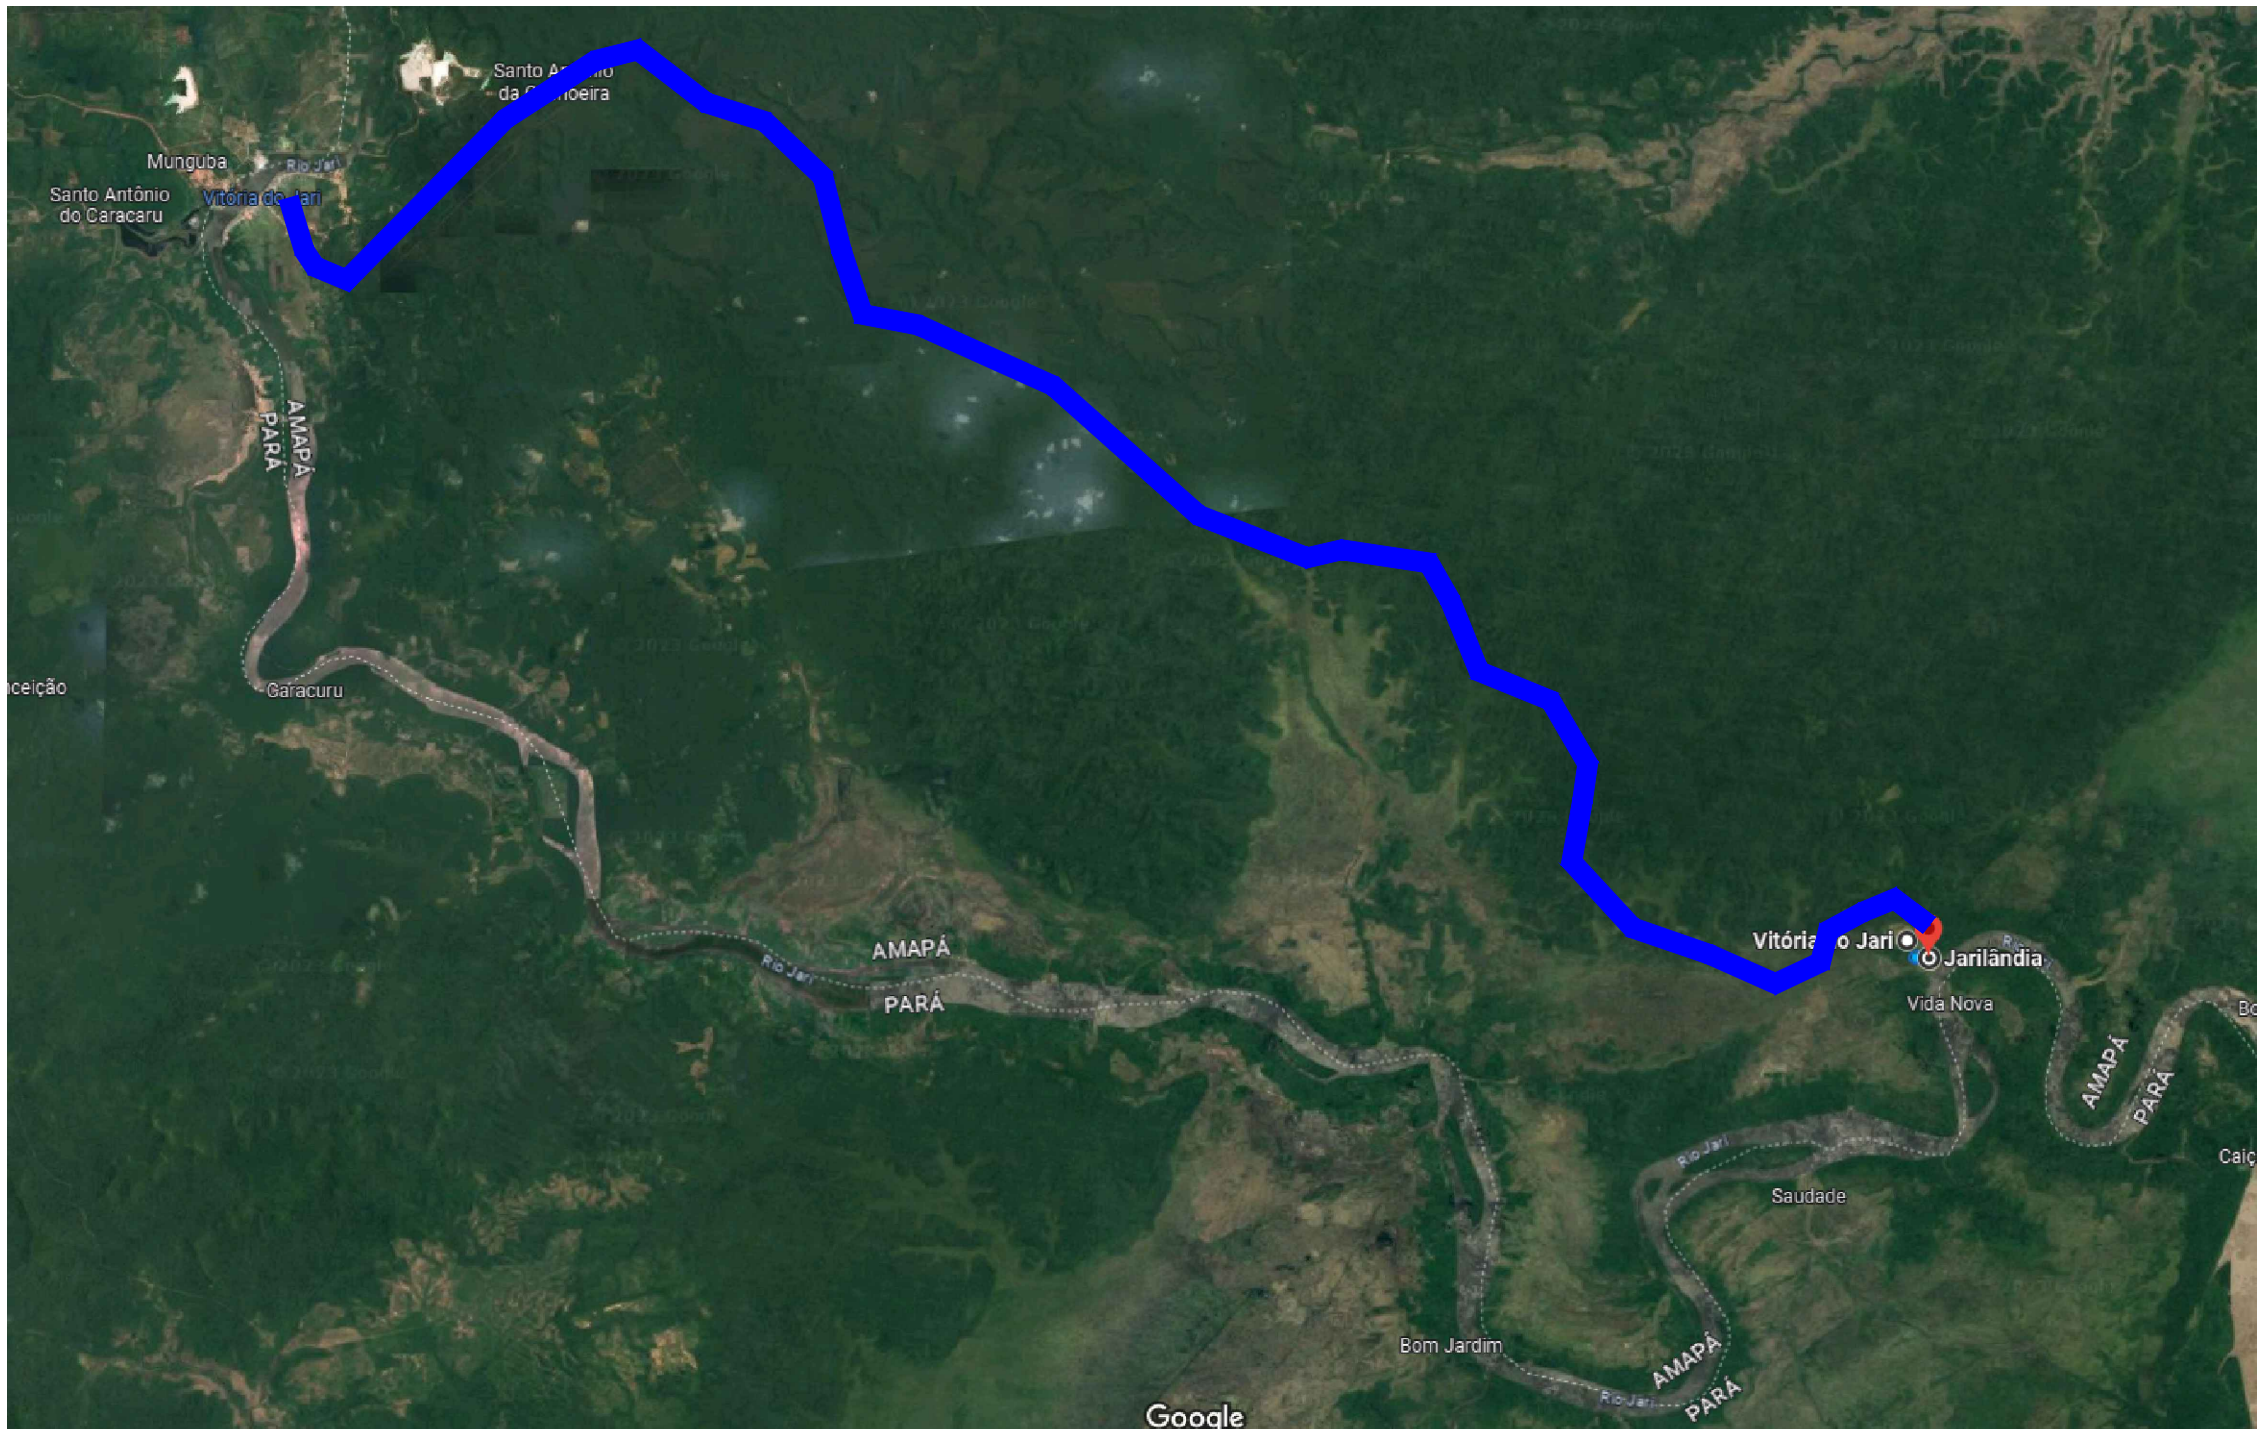

2 DMT - VT. JARÍ - JARILANDIA - 55,50 KM

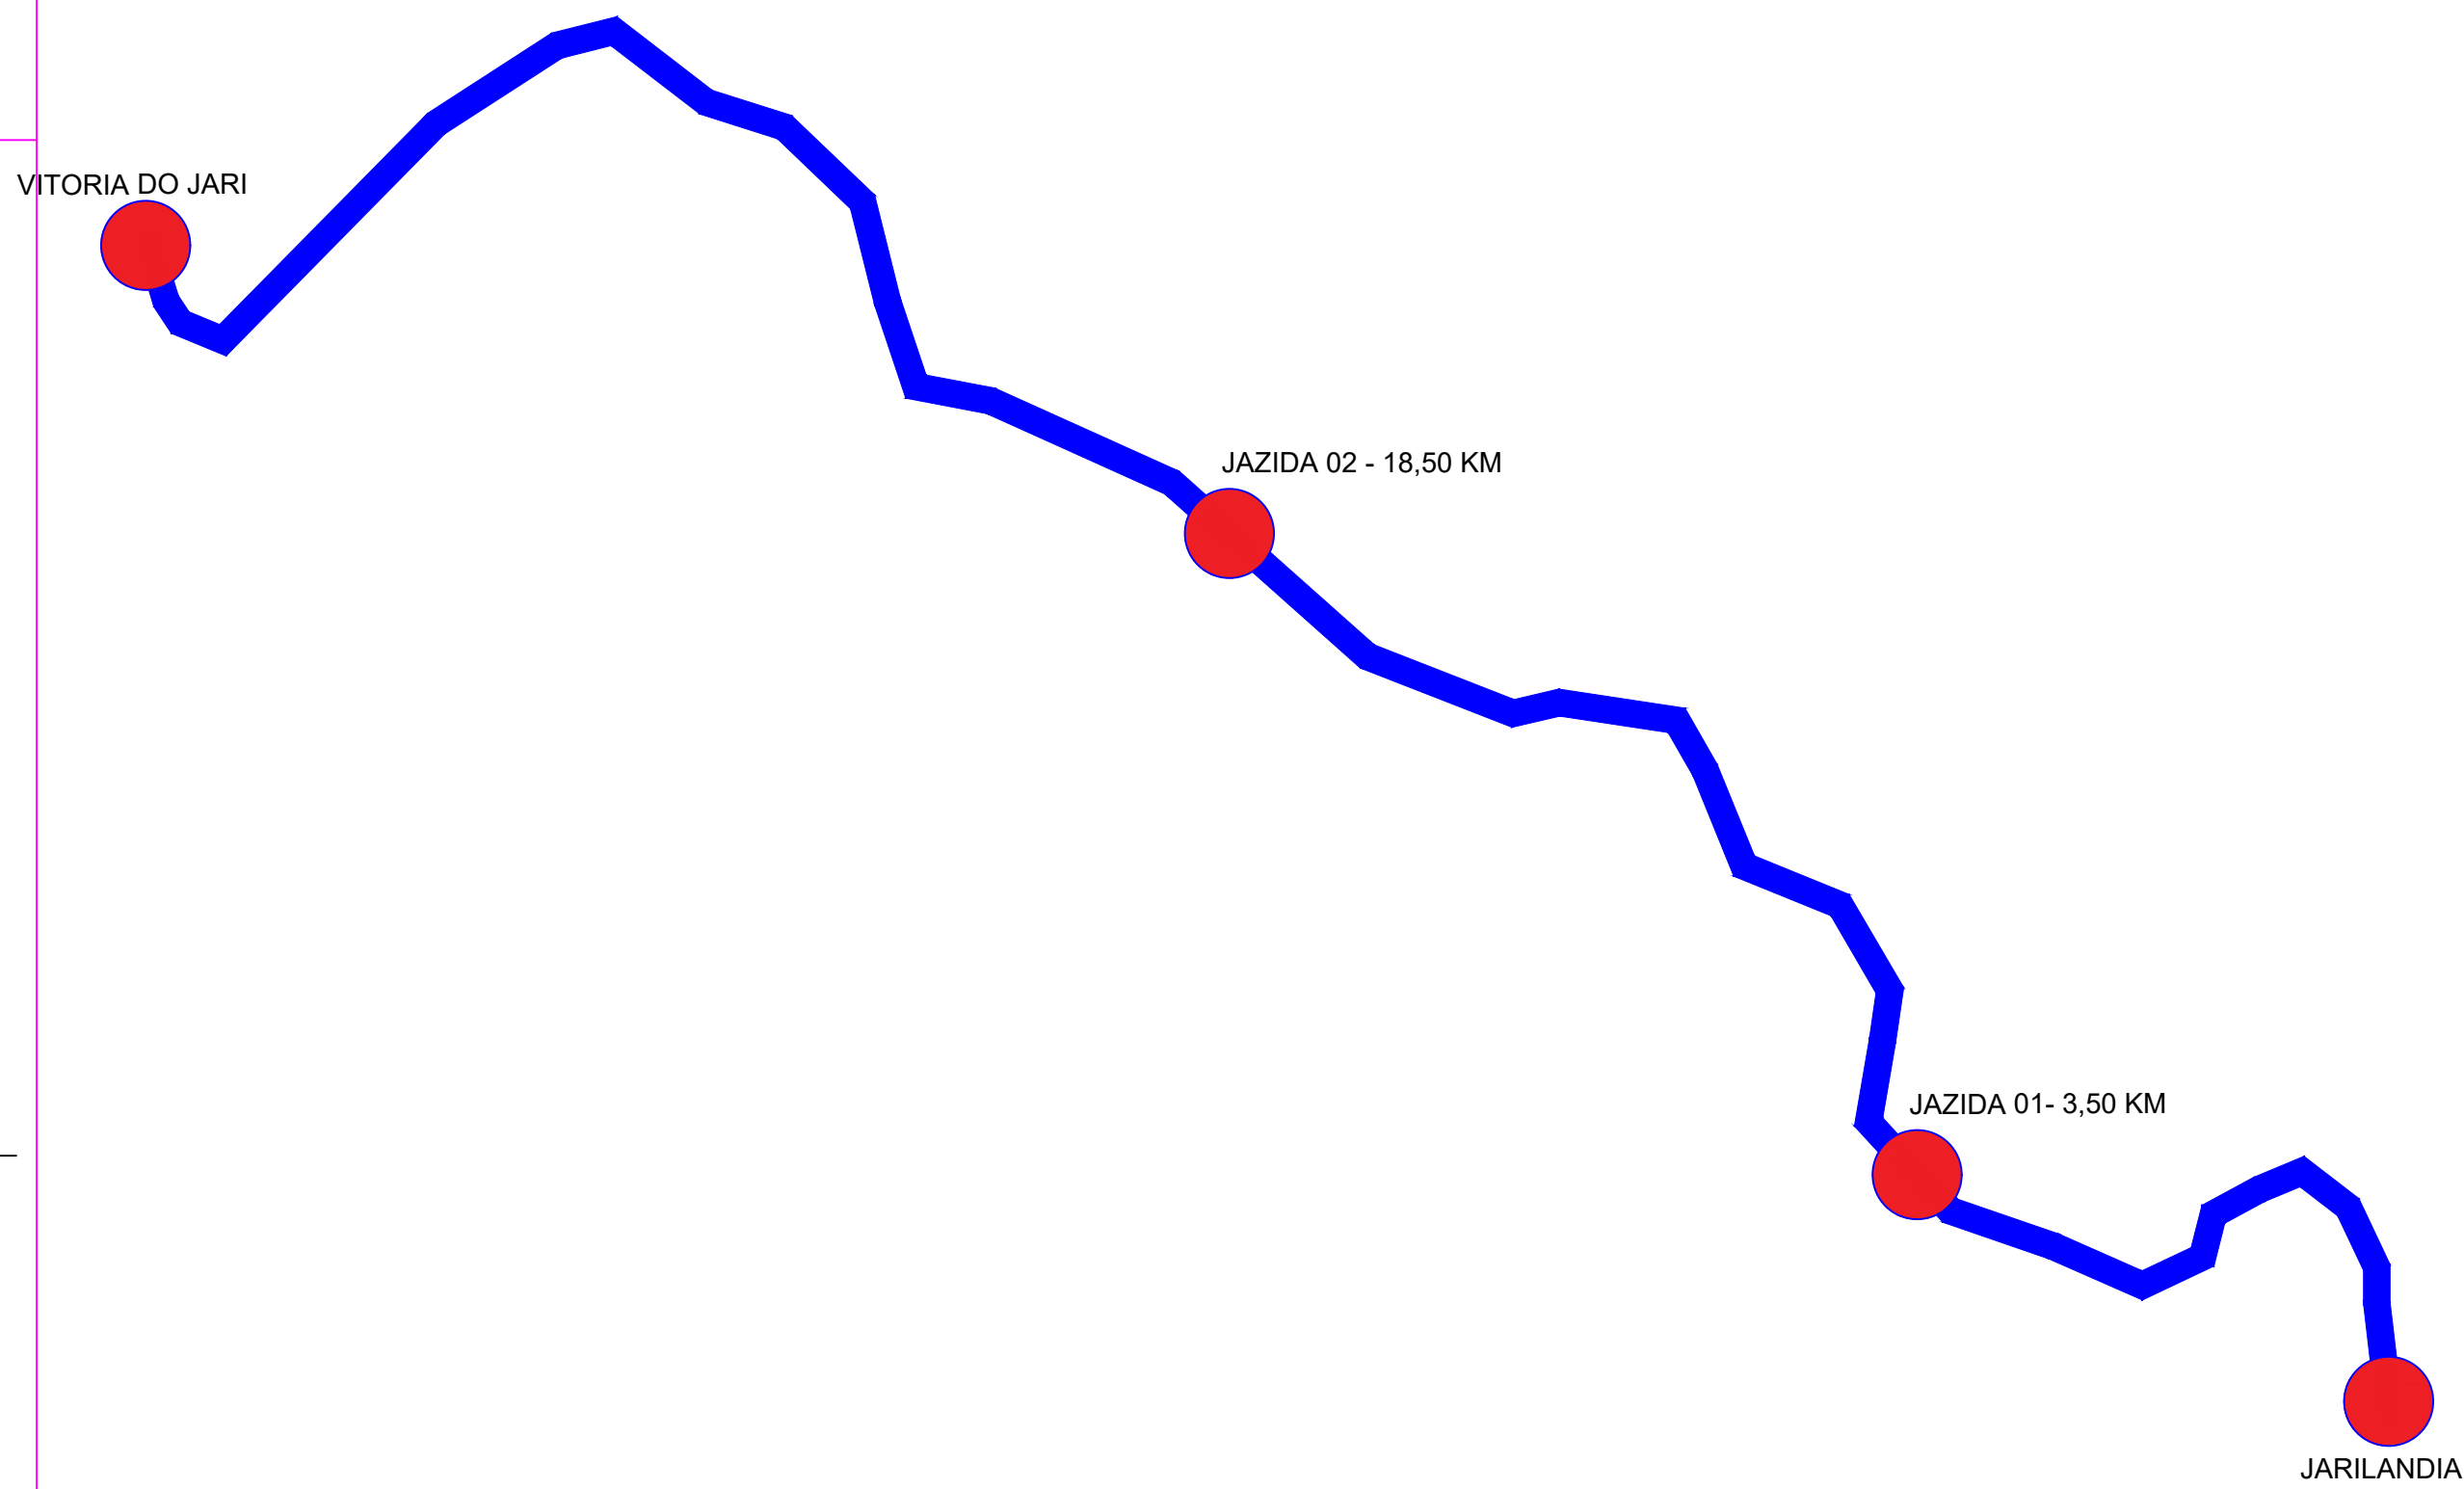

1 DMT JAZIDA - 3,50KM

		ANO 2023	TIPO DMT	FOLHA 1/1	
CONVENIENTE Município de V. Jari/ Ap		BARRIO Estrada Nova Sítio, Centro, Vitoria do Jari - AP - 68024-000			MODIFICAÇÕES
OBJETIVO RESTAURAÇÃO DE VICINAIS NO MUNICÍPIO DE VITORIA DO JARI-AP CONVÊNIO Nº 937336/2022 - MINISTÉRIO DA DEFESA		ÁREAS			A
ASSUNTO DMT		PERÍMETRO VICINAL			B
AUTOR DO PROJETO ELOADIR AFONSO REIS BRASIL FILHO CREA-AP:1517400180		55.500,00 KM			C
PREFEITO MUNICIPAL Ary Duarte da Costa		DATA AGOSTO/2023			D
RESPONSÁVEL TÉCNICO ELOADIR AFONSO REIS BRASIL FILHO CREA 1517400180		EXTENSÃO			E
		ESCALA INDICADA			F