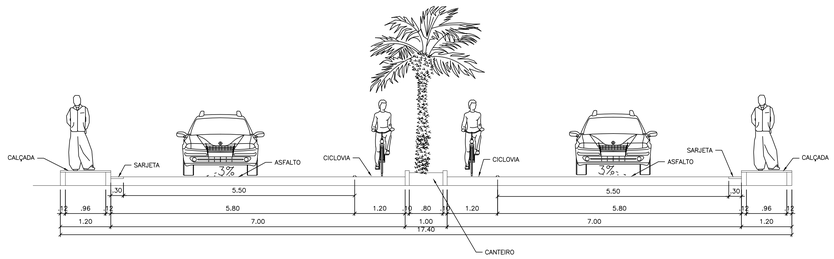

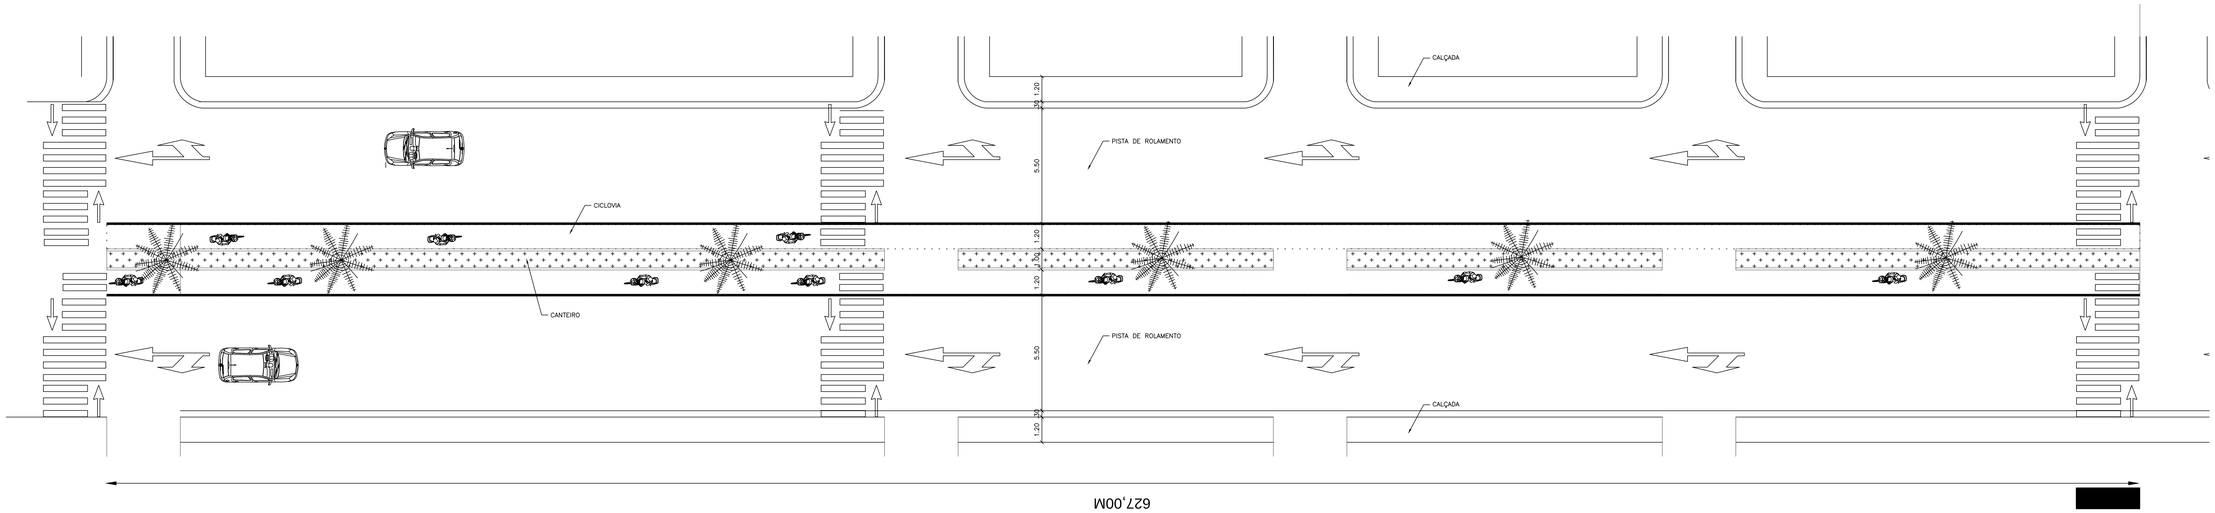

	ANO 2021	TIPO CIVIL	FOLHA 01/01
PREFEITURA MUNICIPAL DE VITÓRIA DO JARI	LOCAL Vitória do Jari/Ap		SEMTHA-ASCPL-SEMPRETUR PPROJETO/S
PAVIMENTAÇÃO E RECAPEAMENTO DE RUA EM VITORIA DO JARI-AP BAIRRO CIDADE LIVRE		AREAS Construção: Cobertura: Total:	MODIFICAÇÕES A verificação B aprovação C execução
AUTOR DO PROJETO: ENG° ELMIR ANTÔNIO CASSETTE	CAD NATANAEL	DATA AGOSTO/2021	D
ENGENHEIRO MUNICIPAL: ARY DUARTE DA COSTA	ENG° Elmir Antonio Cassette CREA-75586-D/MG/AP	EXTENSÃO	E
SECRETÁRIO DE OBRAS: LINDOMAR DE OLIVE IRA PASTANA	VISTO	ESC s/escala	F

Fabiana José Barreto de Souza, ASPT